


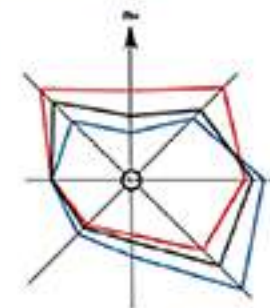

ДЕТАЛЬНИЙ ПЛАН ЧАСТИНИ ТЕРИТОРІЇ БОГДАНІВСЬКОЇ ТЕРИТОРІАЛЬНОЇ ГРОМАДИ В МЕЖАХ С. БОГДАНІВКА ПРОВУЛОК ПАРКОВИЙ, 1, 3 МЕТОЮ ФОРМУВАННЯ ЗЕМЕЛЬНОЇ ДІЛЯНКИ ОРІЄНТОВНОЮ ПЛОЩЕЮ 0,15 ГА ДЛЯ БУДІВНИЦТВА БУДІВЕЛЬ ЗАКЛАДІВ ОХОРОНИ ЗДОРОВ'Я ТА СОЦІАЛЬНОЇ ДОПОМОГИ

ПЛАН ЧЕРВОНИХ ЛІНІЙ. М 1:500




УМОВНІ ПОЗНАЧЕННЯ



існуючий
стан

проектний
етап

МЕЖІ:

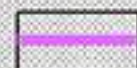

Межа розробки детального плану території

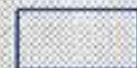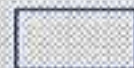

Межі кадастрових ділянок

ТЕРИТОРІЇ:



Закладів охорони здоров'я та соціального захисту




Вулиць та доріг

ПРОЇЗДИ ТА ПОКРИТТЯ:



Проїзди з твердим покриттям

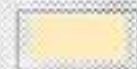

Пішохідне покриття з ФЕМ



Газони, квітники та деревні насадження

БУДІВЛІ ТА СПОРУДИ:



Громадські будівлі та споруди



Громадські будівлі та споруди



Інженерні будівлі та споруди

ВУЛИЦІ ТА ДОРОГИ:



Точка злому червоних ліній



Червоні лінії




Вулиці та дороги з твердим покриттям



Номер поперечного профілю

№	Координати точки X	Координати точки Y
1	7286226,48052979	5378144,17749023
2	7286216,86529541	5378163,29650879
3	7286263,14147949	5378196,21008301

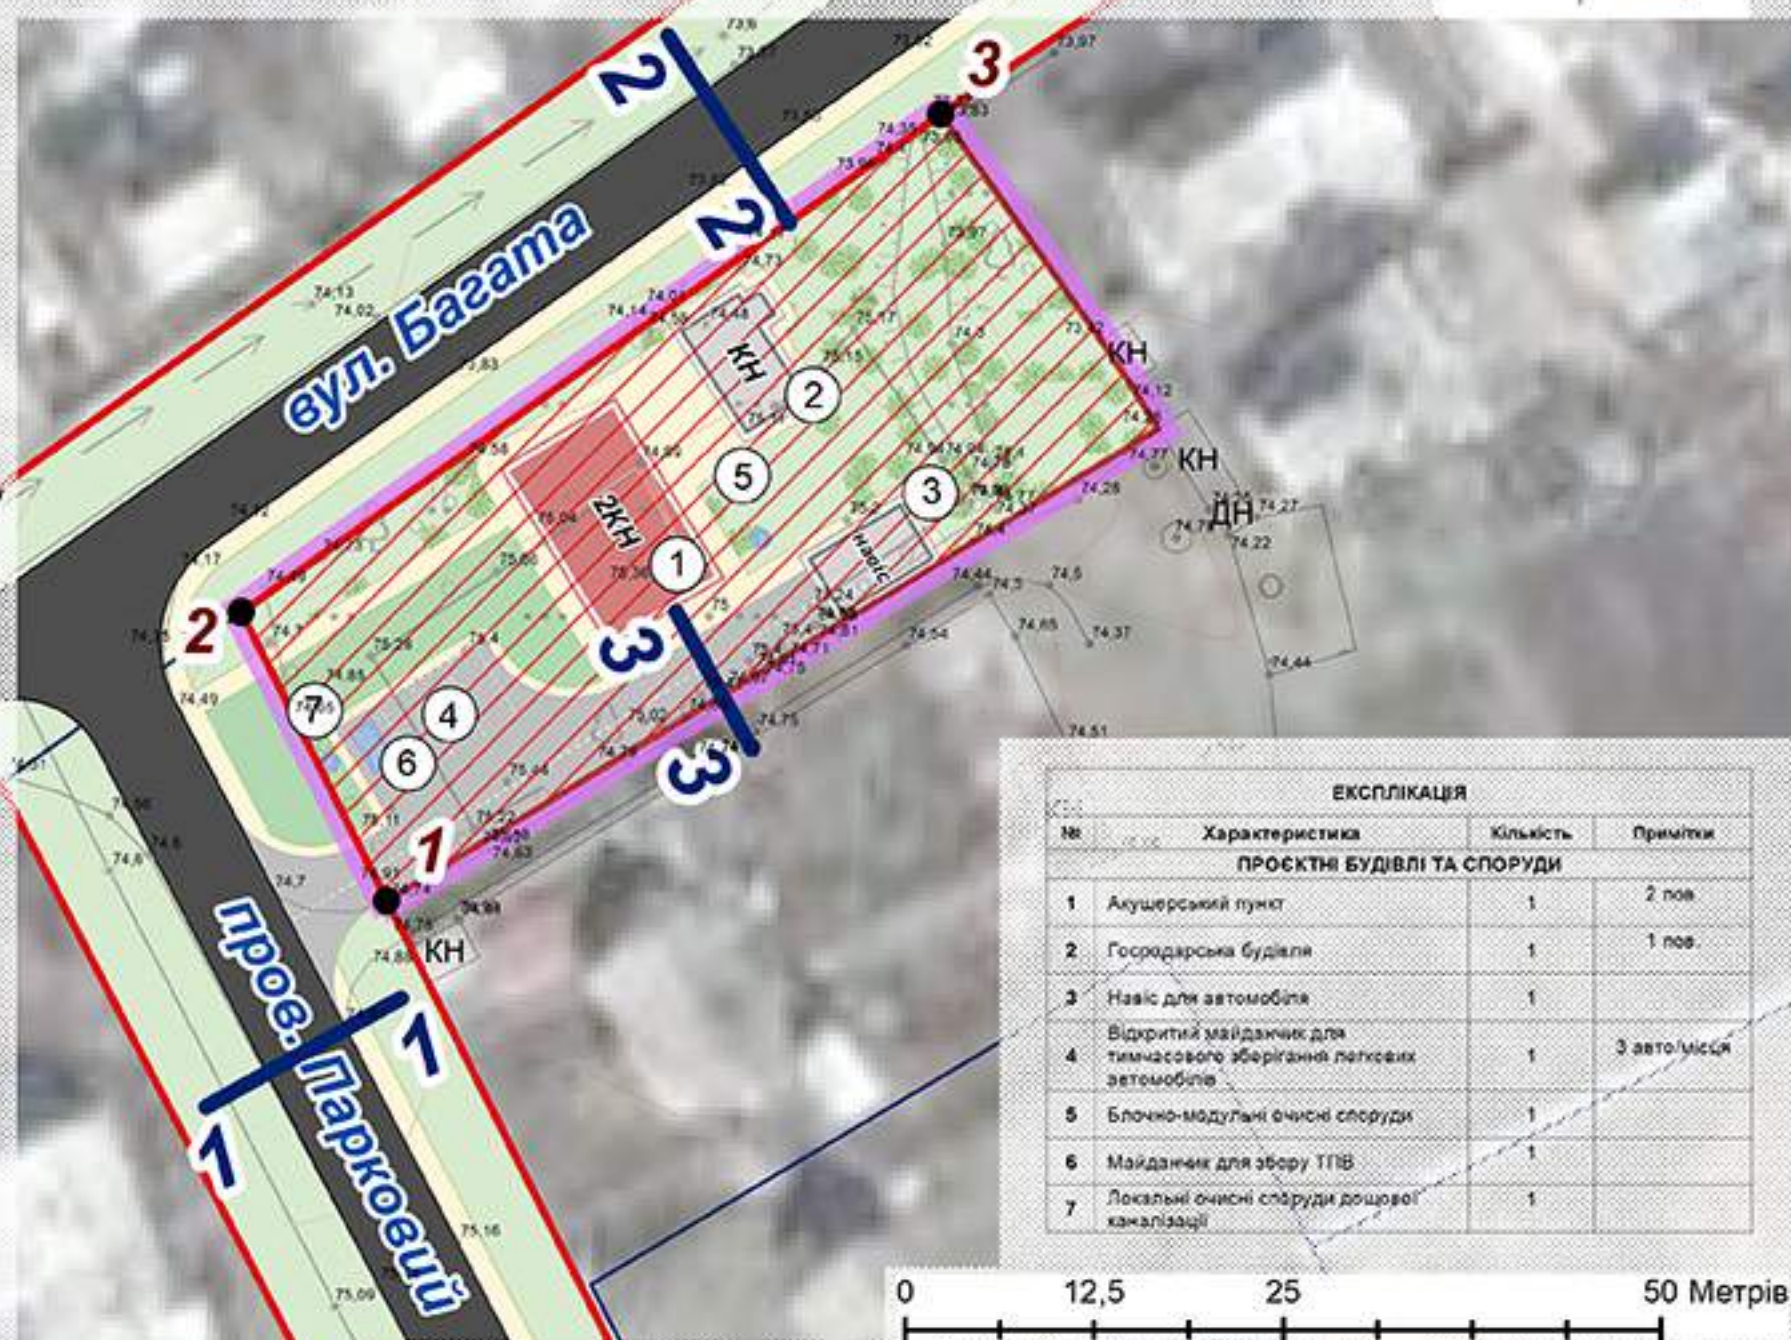

ЕКСПЛІКАЦІЯ			
№	Характеристика	Кількість	Примітки
ПРОЄКТНІ БУДІВЛІ ТА СПОРУДИ			
1	Акушерський пункт	1	2 пов.
2	Господарська будівля	1	1 пов.
3	Навіс для автомобіля	1	
4	Відкритий майданчик для тимчасового зберігання легкових автомобілів	1	3 авто/місяц
5	Блочно-модульні очисні споруди	1	
6	Майданчик для збору ТПВ	1	
7	Локальні очисні споруди дощової каналізації	1	

Арх. № 60/03-ДПТ-14 Прим. №

--	--	