




ДЕТАЛЬНИЙ ПЛАН ЧАСТИНИ ТЕРИТОРІЇ БОГДАНІВСЬКОЇ ТЕРИТОРІАЛЬНОЇ ГРОМАДИ В МЕЖАХ С. БОГДАНІВКА ПРОВУЛОК ПАРКОВИЙ, 1, 3 МЕТОЮ ФОРМУВАННЯ ЗЕМЕЛЬНОЇ ДІЛЯНКИ ОРІЄНТОВНОЮ ПЛОЩЕЮ 0,15 ГА ДЛЯ БУДІВНИЦТВА БУДІВЕЛЬ ЗАКЛАДІВ ОХОРОНИ ЗДОРОВ'Я ТА СОЦІАЛЬНОЇ ДОПОМОГИ

ПЛАН ФУНКЦІОНАЛЬНОГО ЗОНУВАННЯ ТЕРИТОРІЇ. М 1:500

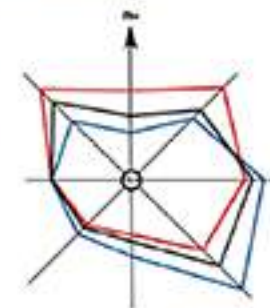

існуючий
стан

проектний
етап

УМОВНІ ПОЗНАЧЕННЯ

МЕЖІ:



Межа розробки детального плану території

Межі кадастрових ділянок


ТЕРИТОРІЇ:



Закладів охорони здоров'я та соціального захисту

Вулиць та доріг

БУДІВЛІ ТА СПОРУДИ:

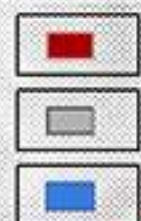

Громадські будівлі та споруди

Громадські будівлі та споруди

Інженерні будівлі та споруди

КЛАС 2


ПЛАНУВАЛЬНІ ОБМЕЖЕННЯ:



01.08 Охоронна зона навколо інженерних комунікацій (повітряних ліній електропередачі)

03.01 Санітарно-захисна зона навколо об'єкта (ЛОС побутової та дощової каналізації)

03.02 Санітарні відстані (розриви) від об'єкту (майданчик для збору ТПВ)

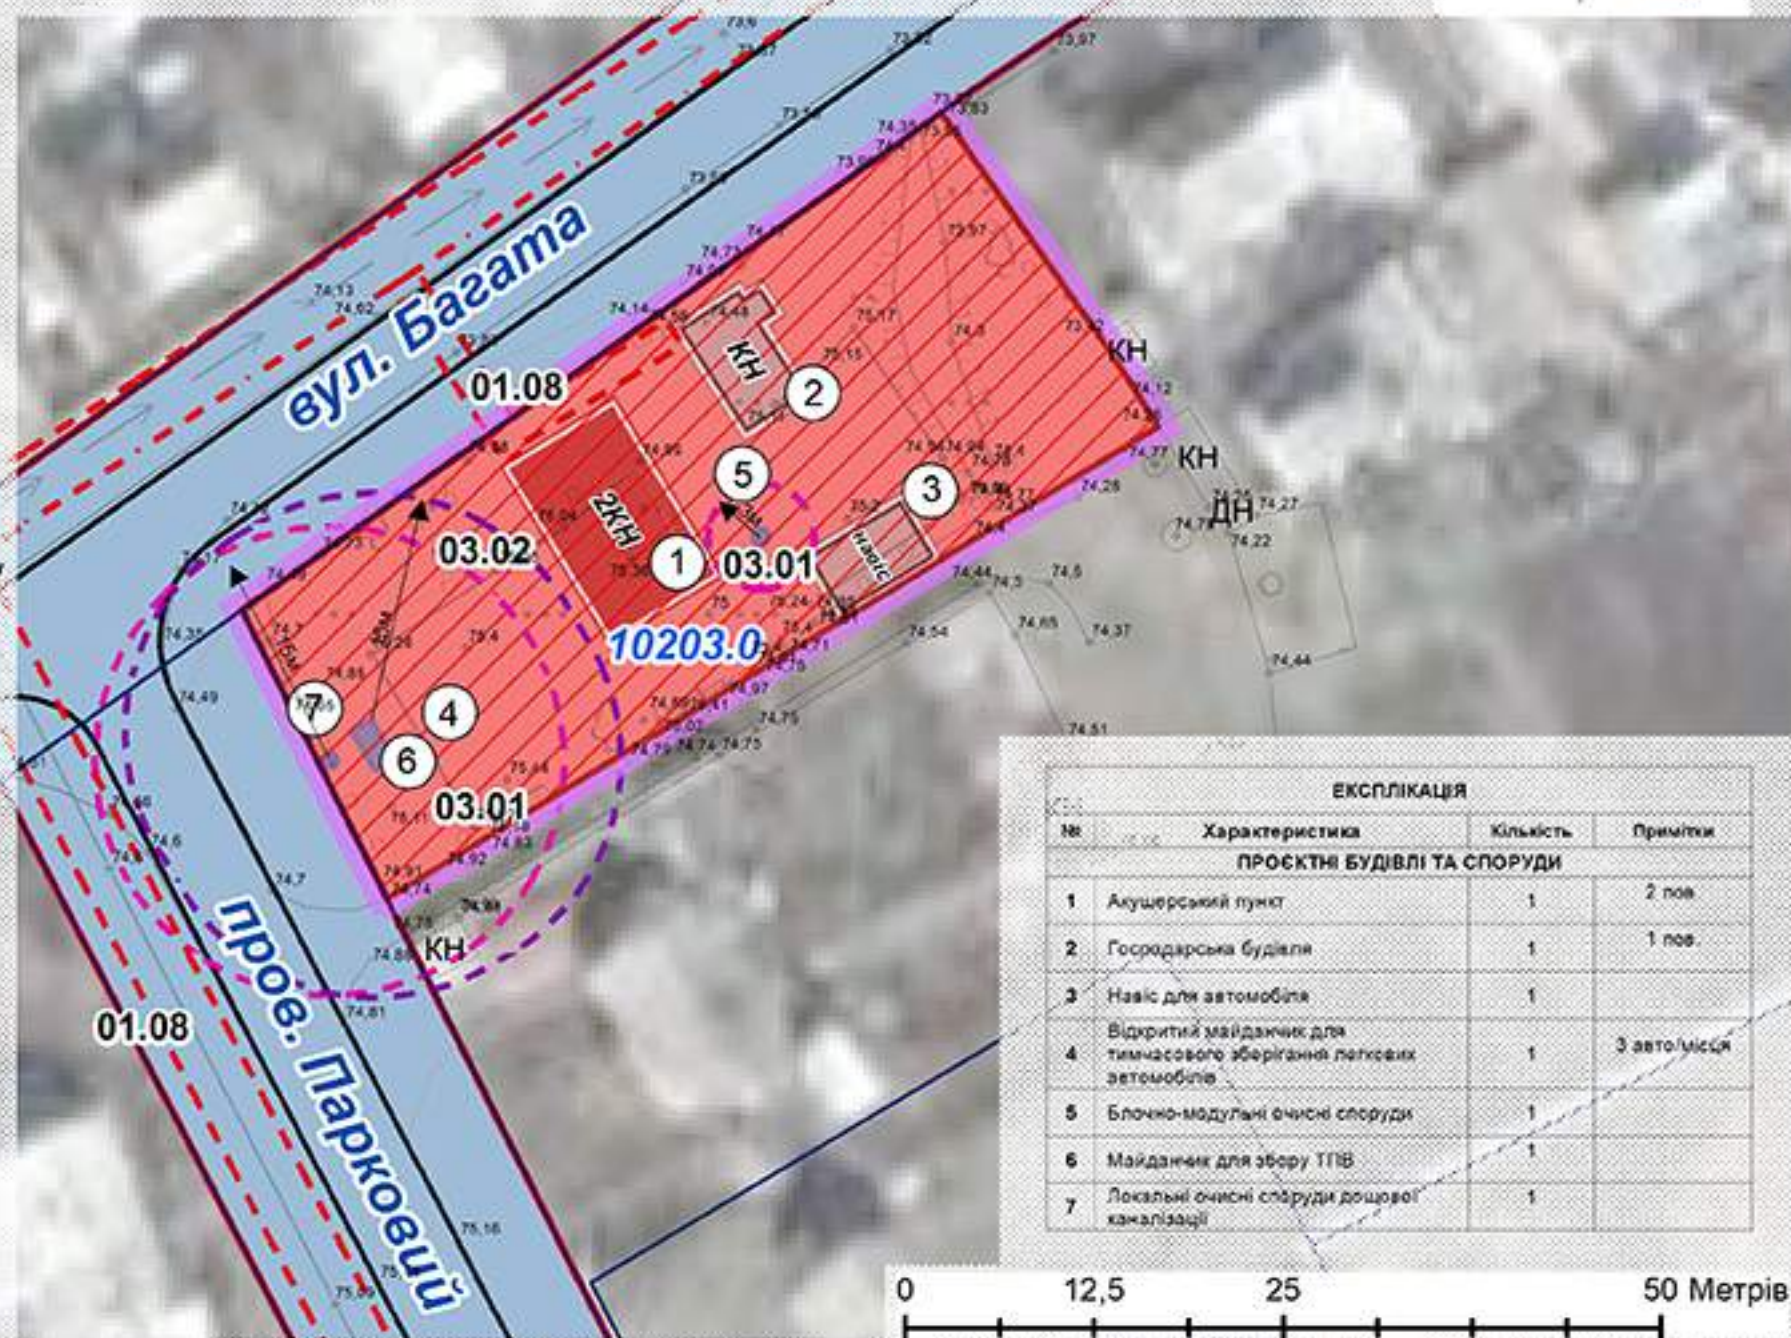

ЕКСПЛІКАЦІЯ			
№	Характеристика	Кількість	Примітки
ПРОЄКТНІ БУДІВЛІ ТА СПОРУДИ			
1	Акушерський пункт	1	2 пов.
2	Господарська будівля	1	1 пов.
3	Навіс для автомобіля	1	
4	Відкритий майданчик для тимчасового зберігання легкових автомобілів	1	3 авто/місяц
5	Блочно-модульні очисні споруди	1	
6	Майданчик для збору ТПВ	1	
7	Локальні очисні споруди дощової каналізації	1	

Класифікатор видів функціонального призначення територій та їх співвідношення з
Видами цільового призначення земельних ділянок

Проективне використання земельної ділянки	Код класифікаційного утворювання			Код виду функціонального призначення території	Назва виду функціонального призначення території	Код згідно з класифікатором видів цільового використання земельних ділянок	
	Шляхунок	Класу	Шляхунок			Переважні (основні) види	Супутні види
Сільські території							
03.03	1	02	03	10203.0	території закладів охорони здоров'я та соціального захисту	03.03; 08.01	02.04; 03.05; 03.08; 03.20; 04.10; 05.01; 07.08; 03.07 (в частині об'єктів, які не потребують встановлення санітарних обмежень на прилеглій території); 11.04; 13.01; 13.03; 14.02 (в частині розміщення об'єктів розподільчих мереж)

Арх. № 60/03-ДПТ-08 Прим. №

ДПТ				
ВИКОНАВЧИЙ КОМІТЕТ БОГДАНІВСЬКОЇ СІЛЬСЬКОЇ РАДИ ПАВЛОГРАДСЬКОГО РАЙОНУ ДНІПРОПЕТРОВСЬКОЇ ОБЛАСТІ				
Детальний план частини території Богданівської територіальної громади в межах с. Богданівка провулок Парковий, 1, з метою формування земельної ділянки орієнтовною площею 0,15 га для будівництва будівель закладів охорони здоров'я та соціальної допомоги				
Зм.	Кільк.	Арх.	Норм.	Публікація
ГАП	Заборода І.А.	Атласова І.А.	2025	
Перевірив	Березовська Г.П.			
ПЛАН ФУНКЦІОНАЛЬНОГО ЗОНУВАННЯ ТЕРИТОРІЇ М 1:500				
Стадія			Аркуш	Аркушів
ДПТ			4	13
Формат			Формат	
А4			БЕРЕЗОВСЬКА Г.П.	
			начальник експертної ради	