




# ДЕТАЛЬНИЙ ПЛАН ЧАСТИНИ ТЕРИТОРІЇ БОГДАНІВСЬКОЇ ТЕРИТОРІАЛЬНОЇ ГРОМАДИ В МЕЖАХ С. БОГДАНІВКА ПРОВУЛОК ПАРКОВИЙ, 1, 3 МЕТОЮ ФОРМУВАННЯ ЗЕМЕЛЬНОЇ ДІЛЯНКИ ОРІЄНТОВНОЮ ПЛОЩЕЮ 0,15 ГА ДЛЯ БУДІВНИЦТВА БУДІВЕЛЬ ЗАКЛАДІВ ОХОРОНИ ЗДОРОВ'Я ТА СОЦІАЛЬНОЇ ДОПОМОГИ

СХЕМА ТРАНСПОРТНОЇ МОБІЛЬНОСТІ ТА ІНФРАСТРУКТУРИ. М 1:500

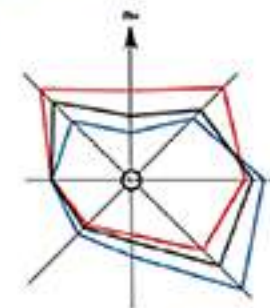

## УМОВНІ ПОЗНАЧЕННЯ

існуючий  
стан

проектний  
етап

### МЕЖІ:



Межа розробки детального плану території

Межі кадастрових ділянок


### ТЕРИТОРІЇ:



Закладів охорони здоров'я та соціального захисту

Вулиць та доріг

### ПРОЇЗДИ ТА ПОКРИТТЯ:

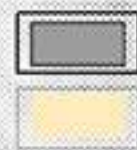


Проїзди з твердим покриттям

Пішохідне покриття з ФЕМ

Газони, квітники та деревні насадження

### БУДІВЛІ ТА СПОРУДИ:

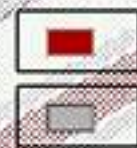


Громадські будівлі та споруди

Громадські будівлі та споруди

Інженерні будівлі та споруди

### ТРАНСПОРТНА ІНФРАСТРУКТУРА:

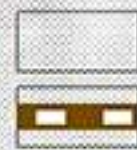


Вулиці та дороги

Проїзди

Пішохідні шляхи

Парковка для тимчасового зберігання автомобілів

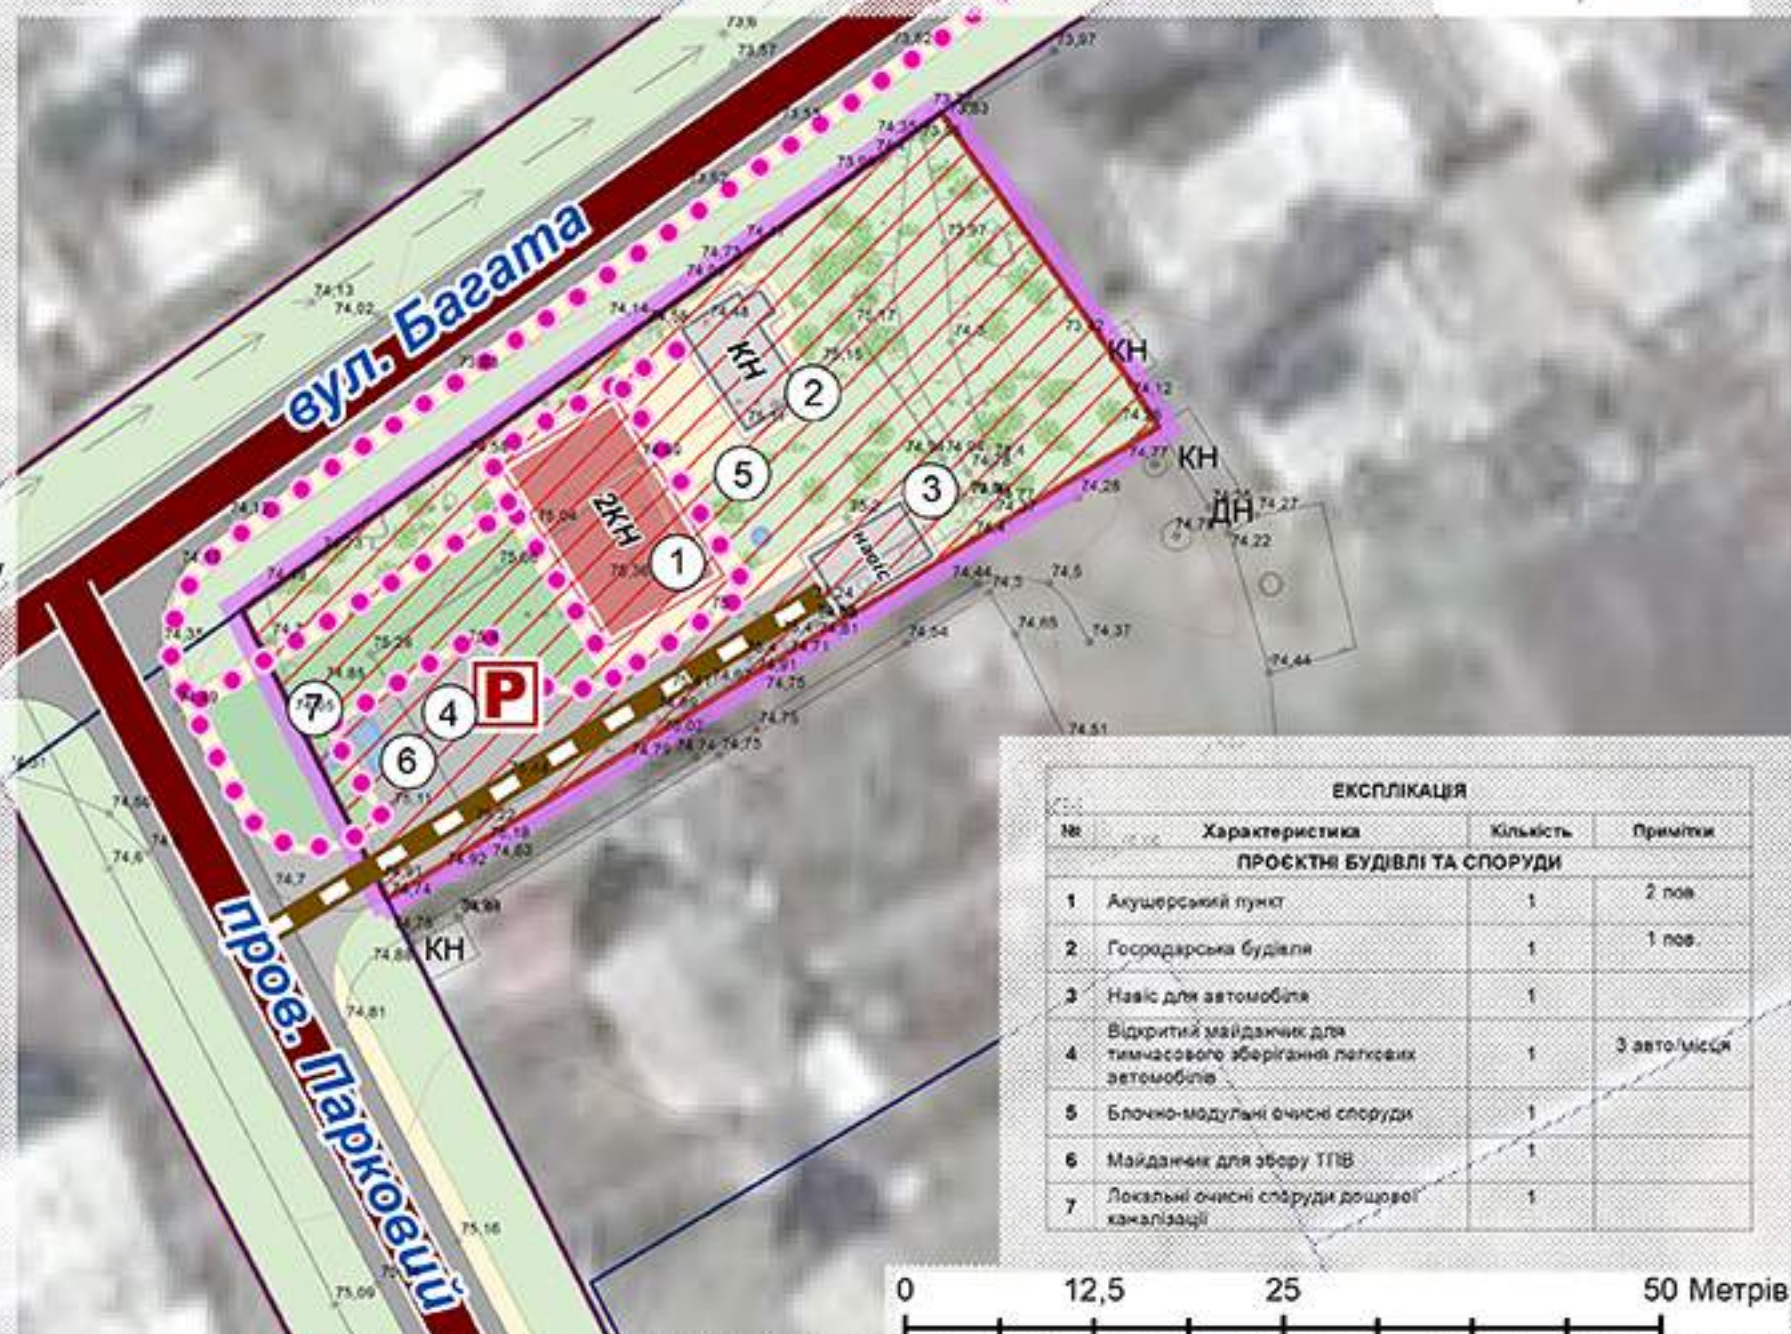

| ЕКСПЛІКАЦІЯ                 |                                                                     |           |              |
|-----------------------------|---------------------------------------------------------------------|-----------|--------------|
| №                           | Характеристика                                                      | Кількість | Примітки     |
| ПРОЄКТНІ БУДІВЛІ ТА СПОРУДИ |                                                                     |           |              |
| 1                           | Акушерський пункт                                                   | 1         | 2 пов.       |
| 2                           | Господарська будівля                                                | 1         | 1 пов.       |
| 3                           | Навіс для автомобілів                                               | 1         |              |
| 4                           | Відкритий майданчик для тимчасового зберігання легкових автомобілів | 1         | 3 авто/місяц |
| 5                           | Блочно-модульні очисні споруди                                      | 1         |              |
| 6                           | Майданчик для збору ТПВ                                             | 1         |              |
| 7                           | Локальні очисні споруди дощової каналізації                         | 1         |              |

0 12,5 25 50 Метрів

Арх. № 60/03-ДПТ-09 Прим. №

| ДПТ                                                                                                 |                  |            |                                                                                      |      |
|---|------------------|------------|--------------------------------------------------------------------------------------|------|
| ВИКОНАВЧИЙ КОМІТЕТ БОГДАНІВСЬКОЇ СІЛЬСЬКОЇ РАДИ<br>ПАВЛОГРАДСЬКОГО РАЙОНУ ДНІПРОПЕТРОВСЬКОЇ ОБЛАСТІ |                  |            |                                                                                      |      |
| Зм.                                                                                                 | Кільк.           | Арх.       | Арх.                                                                                 | Дата |
| ГАП                                                                                                 | Забродо А.А.     | Архітектор | Забродо А.А.                                                                         | 2023 |
| Перевірив                                                                                           | Березовська Г.П. | Архітектор | Березовська Г.П.                                                                     |      |
| СХЕМА ТРАНСПОРТНОЇ МОБІЛЬНОСТІ ТА ІНФРАСТРУКТУРИ<br>М 1:500                                         |                  |            |                                                                                      |      |
| Стадія                                                                                              | Аркуш            | Аркушів    |                                                                                      |      |
| ДПТ                                                                                                 | 5                | 13         |                                                                                      |      |
|   |                  |            | Фізічна особа-підприємець<br>БЕРЕЗОВСЬКА Г.П.<br>Індивідуальна підприємча діяльність |      |