


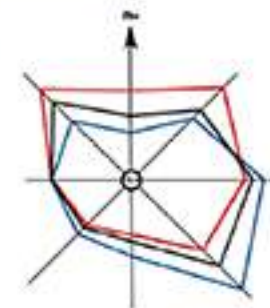

ДЕТАЛЬНИЙ ПЛАН ЧАСТИНИ ТЕРИТОРІЇ БОГДАНІВСЬКОЇ ТЕРИТОРІАЛЬНОЇ ГРОМАДИ В МЕЖАХ С. БОГДАНІВКА ПРОВУЛОК ПАРКОВИЙ, 1, 3 МЕТОЮ ФОРМУВАННЯ ЗЕМЕЛЬНОЇ ДІЛЯНКИ ОРІЄНТОВНОЮ ПЛОЩЕЮ 0,15 ГА ДЛЯ БУДІВНИЦТВА БУДІВЕЛЬ ЗАКЛАДІВ ОХОРОНИ ЗДОРОВ'Я ТА СОЦІАЛЬНОЇ ДОПОМОГИ

СХЕМА ІНЖЕНЕРНОГО ЗАБЕЗПЕЧЕННЯ ТЕРИТОРІЇ. М 1:500



існуючий
стан

проектний
етап

УМОВНІ ПОЗНАЧЕННЯ


МЕЖІ:



Межа розробки детального плану території

Межі кадастрових ділянок


ТЕРИТОРІЇ:

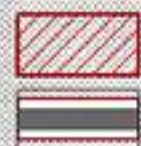

Закладів охорони здоров'я та соціального захисту

Вулиць та доріг

ПРОЇЗДИ ТА ПОКРИТТЯ:


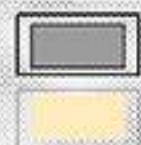


Проїзди з твердим покриттям

Пішохідне покриття з ФЕМ

Газони, квітники та деревні насадження

БУДІВЛІ ТА СПОРУДИ:

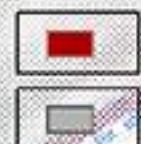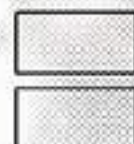

Громадські будівлі та споруди

Громадські будівлі та споруди

Інженерні будівлі та споруди

ІНЖЕНЕРНІ МЕРЕЖІ ТА СПОРУДИ:



Повітряні лінії електропередачі 0,4 кВ

Кабельні лінії електропередачі 0,4 кВ

Мережі водопроводу


Мережі самопливної каналізації

Мережі теплопостачання

Пожежний гідрант

Локальні очисні споруди побутової каналізації

Котельня

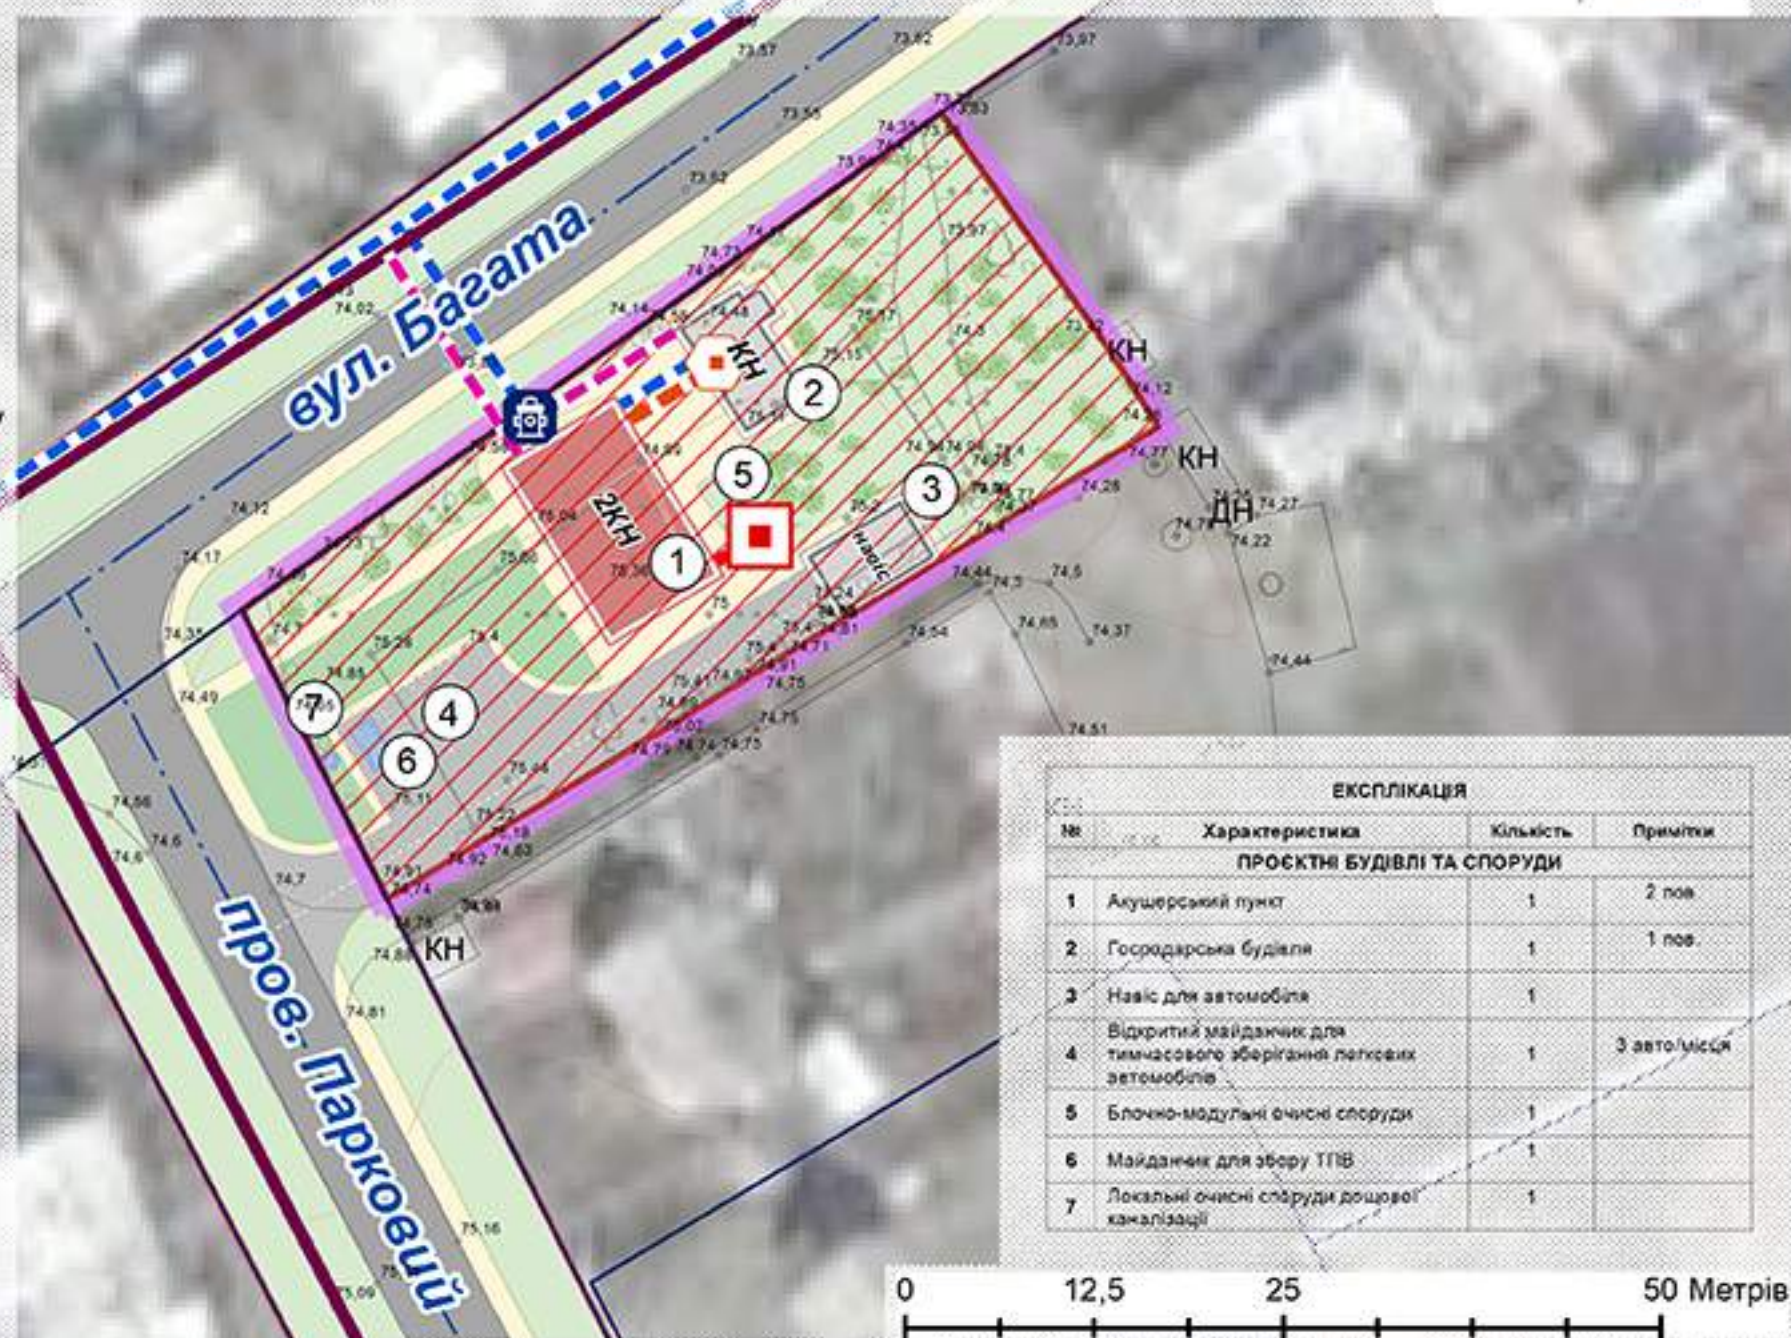

ЕКСПЛІКАЦІЯ			
№	Характеристика	Кількість	Примітки
ПРОЄКТНІ БУДІВЛІ ТА СПОРУДИ			
1	Акушерський пункт	1	2 пов.
2	Господарська будівля	1	1 пов.
3	Навіс для автомобіля	1	
4	Відкритий майданчик для тимчасового зберігання легкових автомобілів	1	3 авто/місяц
5	Блочно-модульні очисні споруди	1	
6	Майданчик для збору ТПВ	1	
7	Локальні очисні споруди дощової каналізації	1	

Арх. № 60/03-ДПТ-10 Прим. №

ДПТ					
ВИКОНАВЧИЙ КОМІТЕТ БОГДАНІВСЬКОЇ СІЛЬСЬКОЇ РАДИ ПАВЛОГРАДСЬКОГО РАЙОНУ ДНІПРОПЕТРОВСЬКОЇ ОБЛАСТІ					
Зм.	Кільк.	Арх.	Мер.	Політ.	Підп.
Детальний план частини території Богданівської територіальної громади в межах с. Богданівка провулок Парковий, 1, з метою формування земельної ділянки орієнтовною площею 0,15 га для будівництва будівель закладів охорони здоров'я та соціальної допомоги					
ГАП	Заборода А.А.	Архітектор	Заборода А.А.	2025	
Перевірив	Березовська Г.П.	Архітектор	Березовська Г.П.		
СХЕМА ІНЖЕНЕРНОГО ЗАБЕЗПЕЧЕННЯ ТЕРИТОРІЇ М 1:500				Стадія	Аркуш
				ДПТ	6
				Аркушів	13
				Формат: А3 БЕРЕЗОВСЬКА Г.П. начальник експертної служби	