


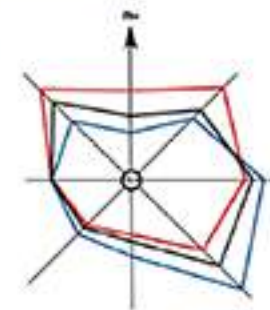

ДЕТАЛЬНИЙ ПЛАН ЧАСТИНИ ТЕРИТОРІЇ БОГДАНІВСЬКОЇ ТЕРИТОРІАЛЬНОЇ ГРОМАДИ В МЕЖАХ С. БОГДАНІВКА ПРОВУЛОК ПАРКОВИЙ, 1, 3 МЕТОЮ ФОРМУВАННЯ ЗЕМЕЛЬНОЇ ДІЛЯНКИ ОРІЄНТОВНОЮ ПЛОЩЕЮ 0,15 ГА ДЛЯ БУДІВНИЦТВА БУДІВЕЛЬ ЗАКЛАДІВ ОХОРОНИ ЗДОРОВ'Я ТА СОЦІАЛЬНОЇ ДОПОМОГИ

СХЕМА ІНЖЕНЕРНОЇ ПІДГОТОВКИ, БЛАГОУСТРОЮ ТЕРИТОРІЇ ТА ВЕРТИКАЛЬНОГО ПЛАНУВАННЯ. М 1:500




УМОВНІ ПОЗНАЧЕННЯ



існуючий
стан

проектний
стан

МЕЖІ:

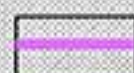

Межа розробки детального плану території

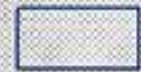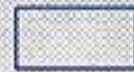

Межі кадастрових ділянок

ТЕРИТОРІЇ:



Закладів охорони здоров'я та соціального захисту



Вулиць та доріг

ПРОЇЗДИ ТА ПОКРИТТЯ:



Проїзди з твердим покриттям



Пішохідне покриття з ФЕМ



Газони, квітники та деревні насадження

БУДІВЛІ ТА СПОРУДИ:



Громадські будівлі та споруди



Громадські будівлі та споруди




Інженерні будівлі та споруди

ВЕРТИКАЛЬНЕ ПЛАНУВАННЯ:




Проектні опорні точки

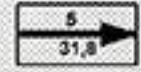


Існуючі опорні точки




Ухили вертикального планування

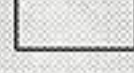

Трубопроводи дощової каналізації

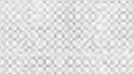

Локальні очисні споруди дощової каналізації

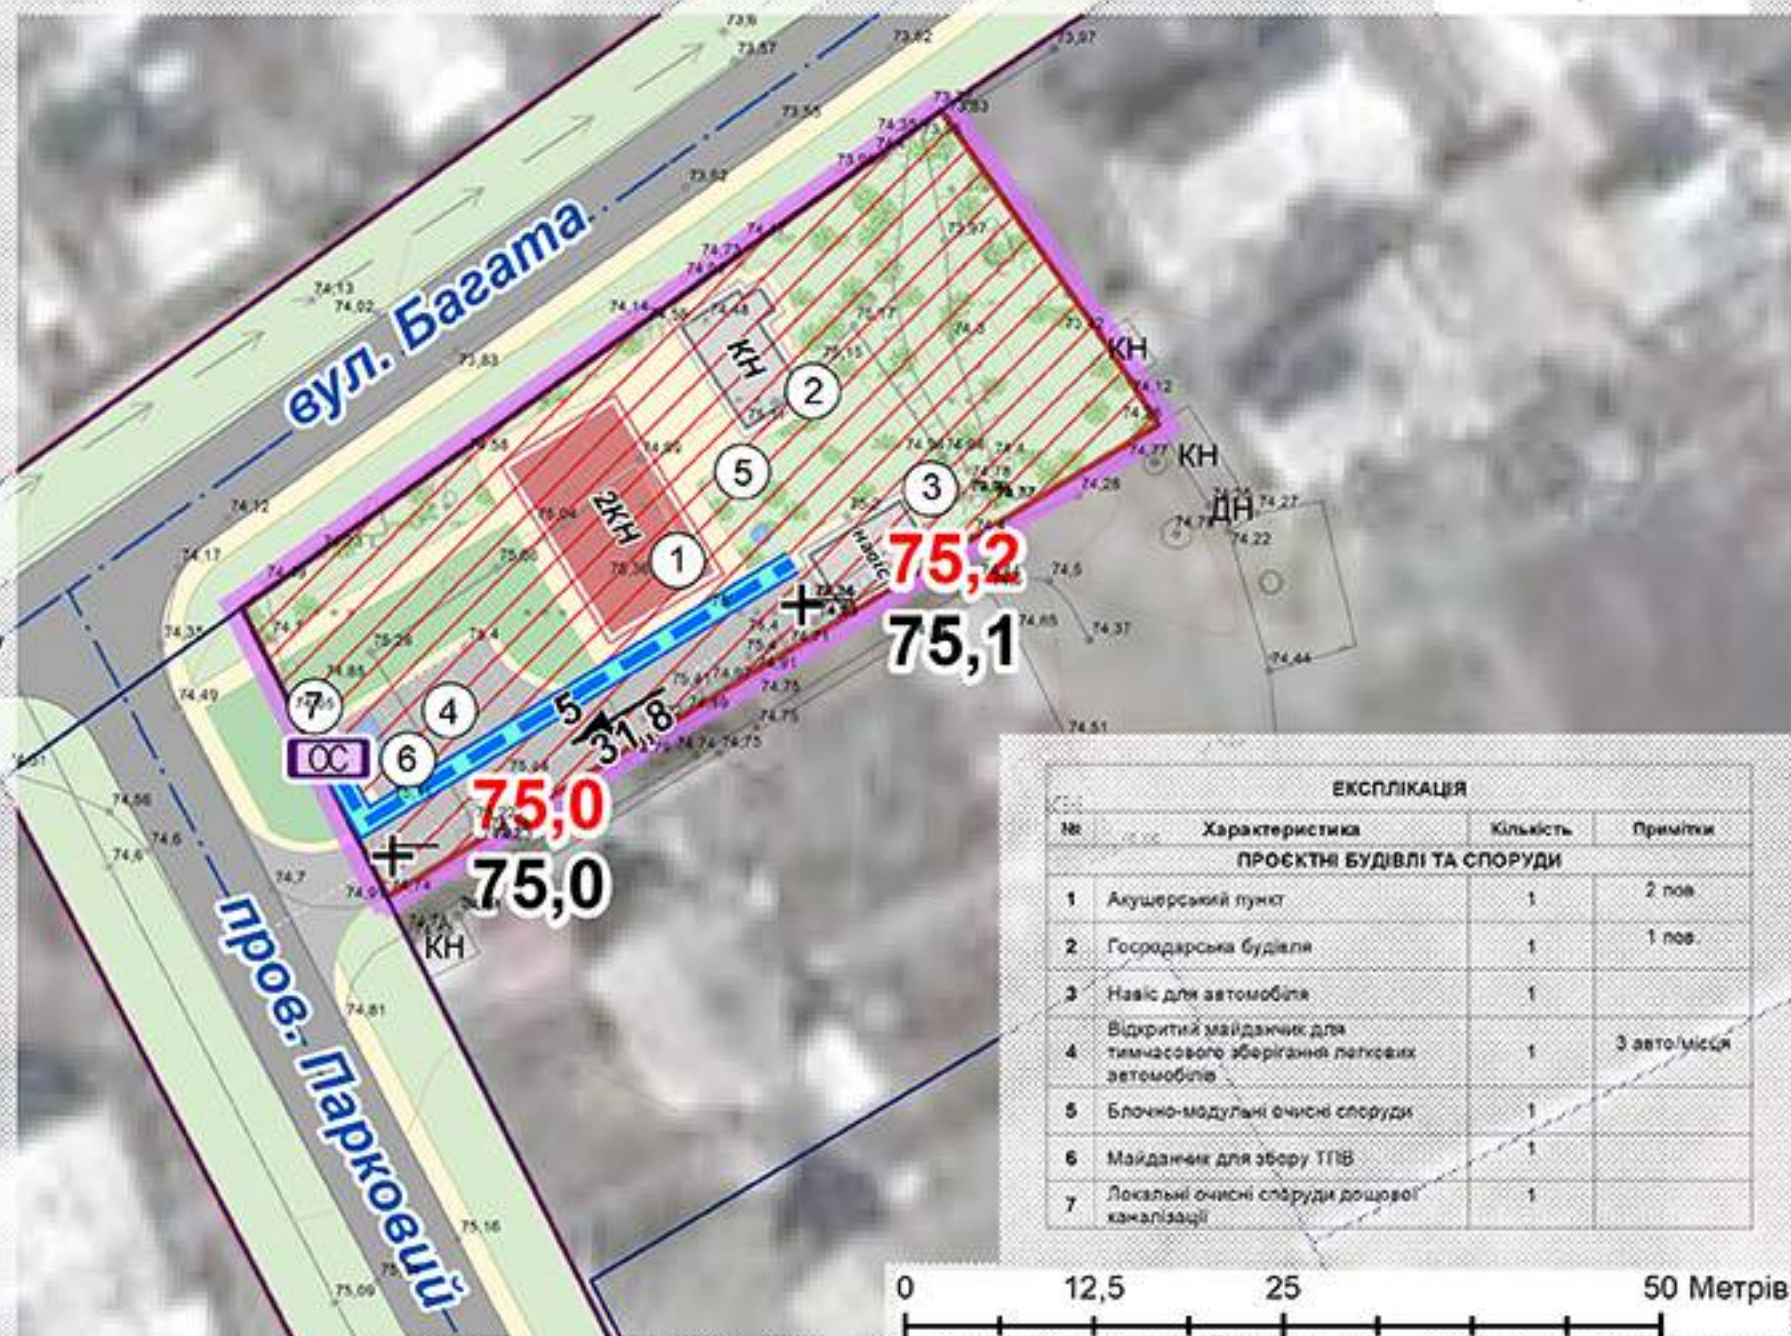

ЕКСПЛІКАЦІЯ			
№	Характеристика	Кількість	Примітки
ПРОЄКТНІ БУДІВЛІ ТА СПОРУДИ			
1	Акушерський пункт	1	2 пов.
2	Господарська будівля	1	1 пов.
3	Навіс для автомобіля	1	
4	Відкритий майданчик для тимчасового зберігання легкових автомобілів	1	3 авто/місяц
5	Блочно-модульні очисні споруди	1	
6	Майданчик для збору ТПВ	1	
7	Локальні очисні споруди дощової каналізації	1	

Арх. № 60/03-ДПТ-11 Прим. №

						ДПТ		
						ВИКОНАВЧИЙ КОМІТЕТ БОГДАНІВСЬКОЇ СІЛЬСЬКОЇ РАДИ ПАВЛОГРАДСЬКОГО РАЙОНУ ДНІПРОПЕТРОВСЬКОЇ ОБЛАСТІ		
						Детальний план частини території Богданівської територіальної громади в межах с. Богданівка пр.вул.ок Парківський, 1, з метою формування земельної ділянки орієнтовною площею 0,15 га для будівництва будівель закладів охорони здоров'я та соціальної допомоги		
Зм.	Кільк.	Арх.	Перев.	Планир.	Дата	ДПТ	7	13
ГАП						Заброда І.А.		
Перевірів						Березовська Г.П.		
СХЕМА ІНЖЕНЕРНОЇ ПІДГОТОВКИ, БЛАГОУСТРОЮ ТЕРИТОРІЇ ТА ВЕРТИКАЛЬНОГО ПЛАНУВАННЯ М 1:500						 Формула особа-проектувальника БЕРЕЗОВСЬКА Г.П. Інженер-планувальник		